


Département du PUY-DE-DÔME
Commune d'EGLISENEUVE DES LIARDS

PROJET DE VOIRIE FORESTIERE
PLAN DE PRINCIPE DE REJET DES EAUX PLUVIALES

Ech. : 1/1200
Bureau d'études VRD :
CABINET BISO ET ASSOCIES
10 rue de la République
63110 BEAUMONT
CABINET BISO ET ASSOCIES

Plan établi à partir du plan de division
du cabinet GEOVAL
(réf. Y19391.01 du 24/04/2023)

Envoyé en préfecture le 16/08/2023
Reçu en préfecture le 16/08/2023
Publié le
ID : 063-216301457-20230811-D202325-DE

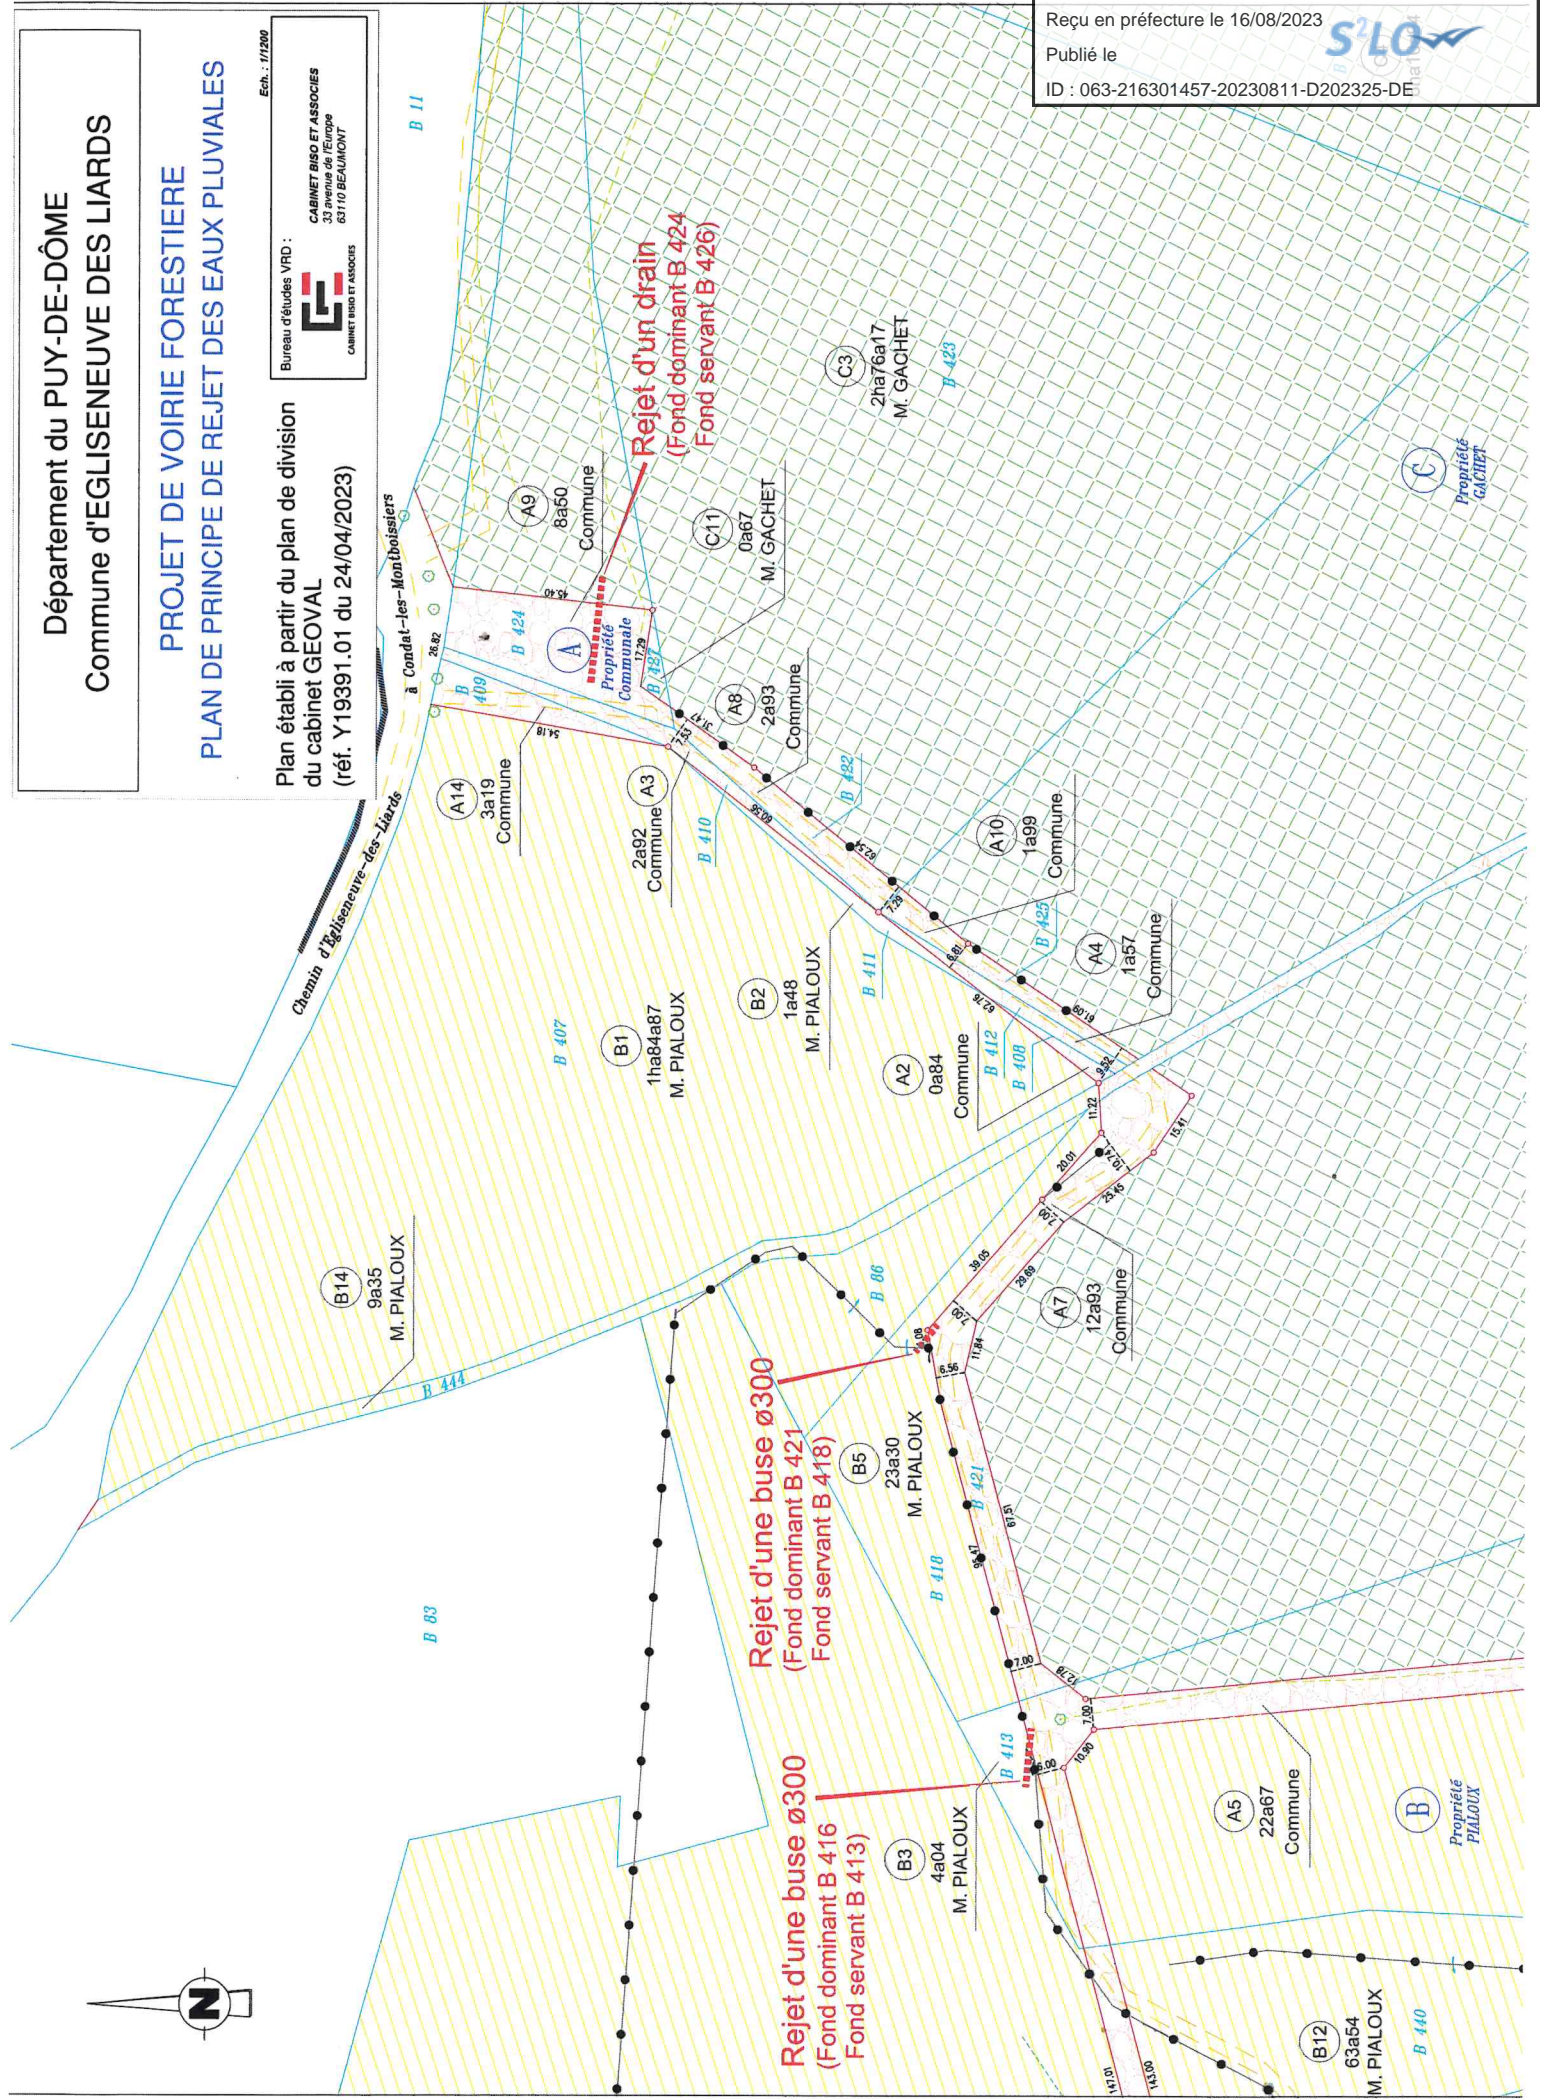

Rejet d'un drain
(Fond dominant B 424
Fond servant B 426)

Rejet d'une buse ø300
(Fond dominant B 421
Fond servant B 418)

Rejet d'une buse ø300
(Fond dominant B 416
Fond servant B 413)

